



Befestigung Gehäuse

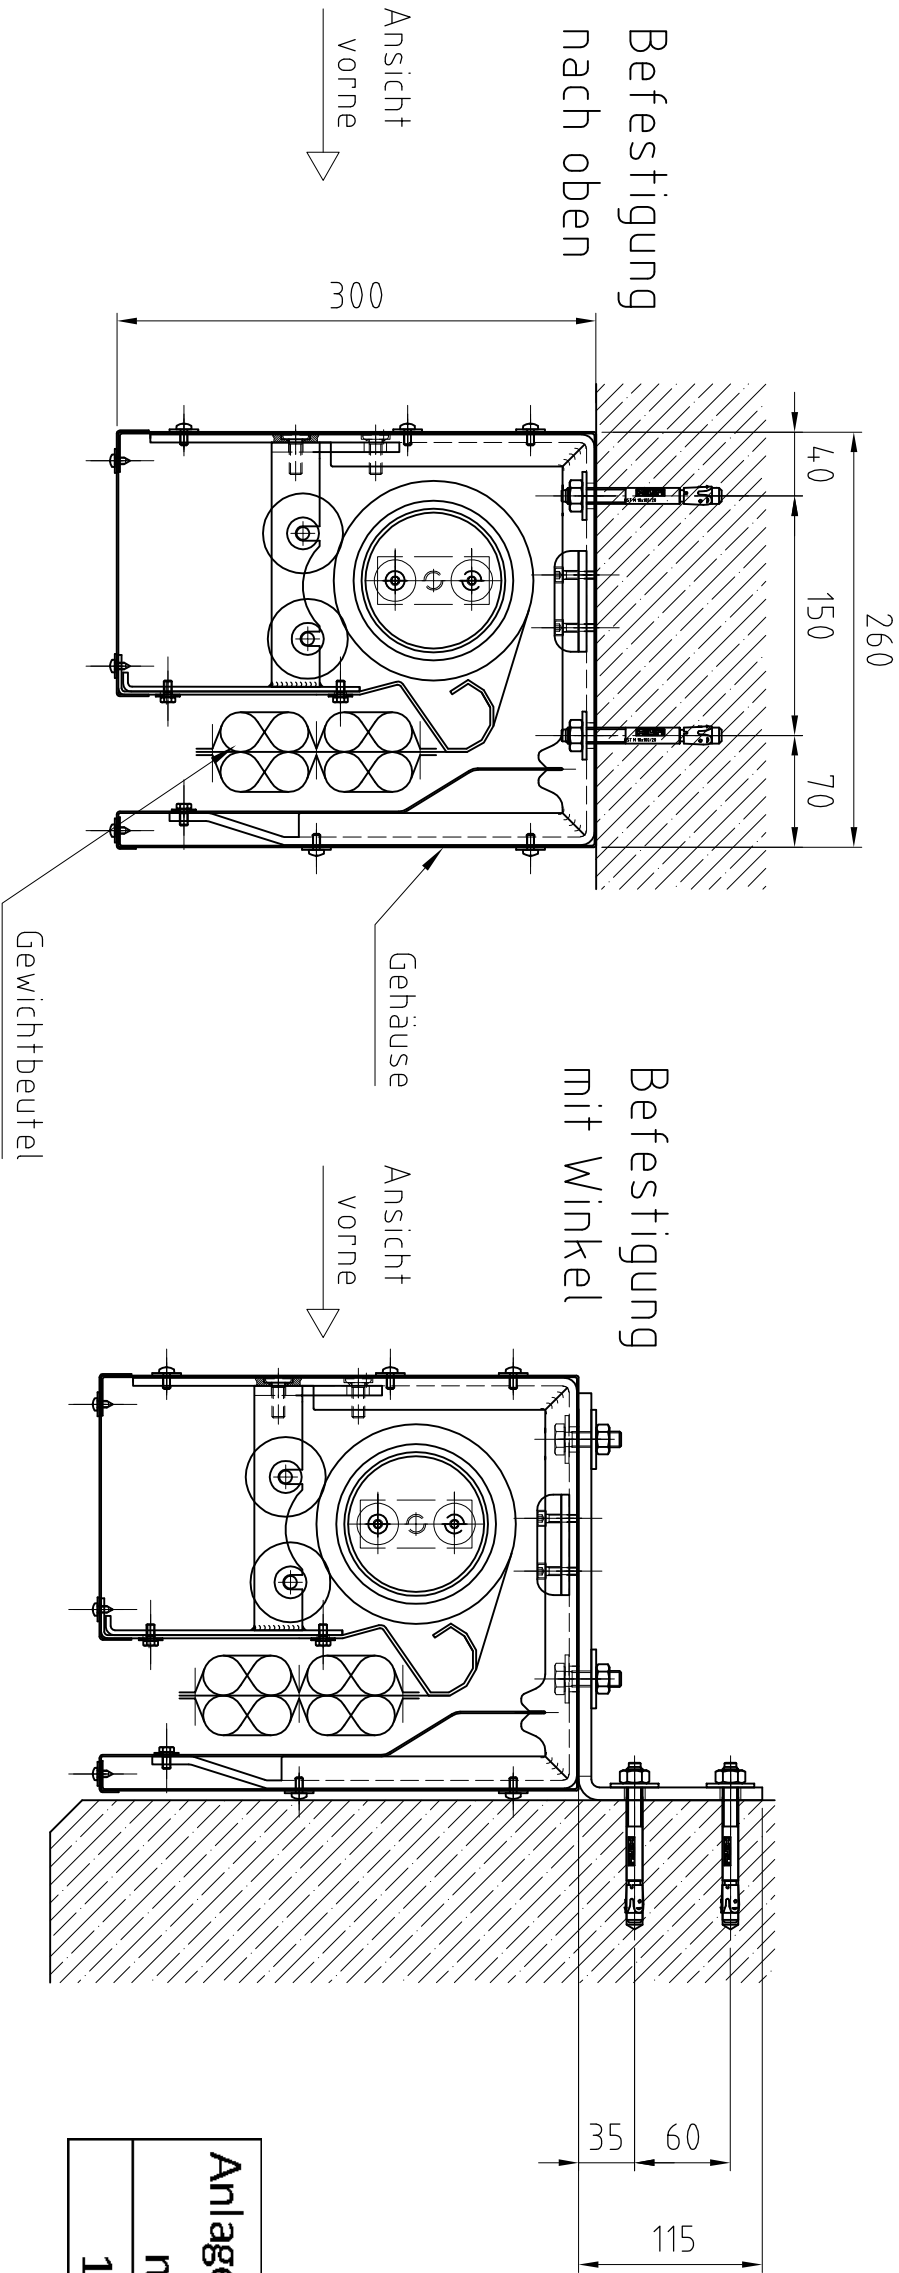

Anlagenbreite	Anlagenbreite	Anlagenhöhe
min.	max.	max.
1500	15800	5000



brandschutz. perfekt. anders.

clauss markisen Projekt GmbH

Büro Karlsruhe

Reitellstraße 2

76297 Stutensee

Deutschland

Telefon +49 7249 9456-0

Mail: info@cm-brandschutz.de

http: www.cm-brandschutz.de

Typ RSS 74 Streifen - 260x300

Anlagenbreite: max. 15800

Anlagenhöhe: max. 5000

Maßstab: 1:20 / 1:5

Format: A3

Zeichnungs-Nr.: 1000008288

Layout: 1

Technische Änderungen vorbehalten !

Alle Maße in mm!

Version:

Datum: 06.10.2020

Name: AMartin