



RST 73.1

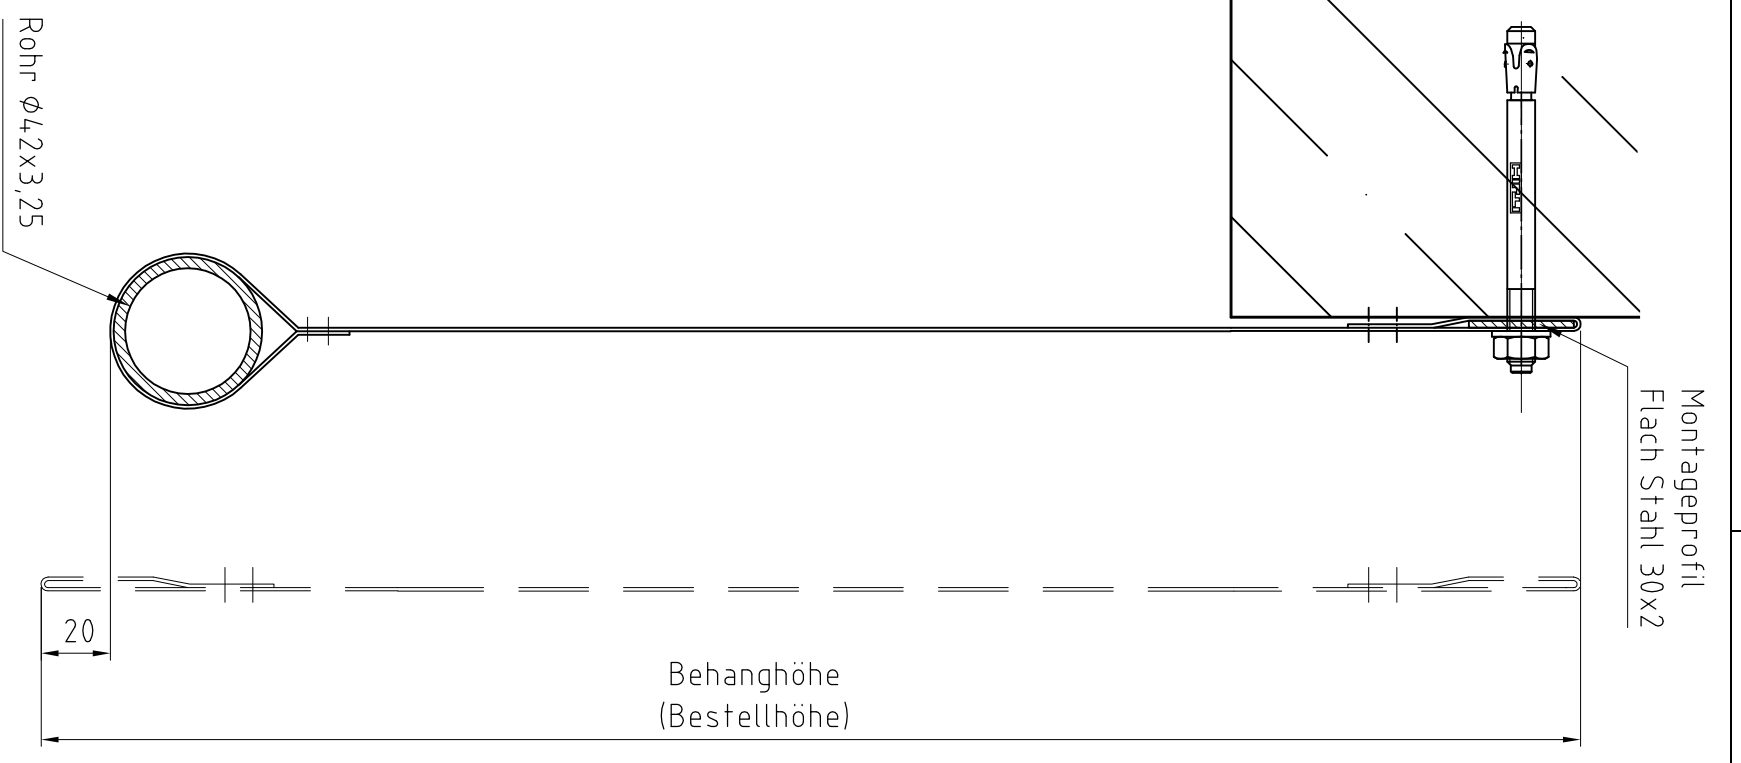

Montageprofil
Flach Stahl 30x2

BST 53

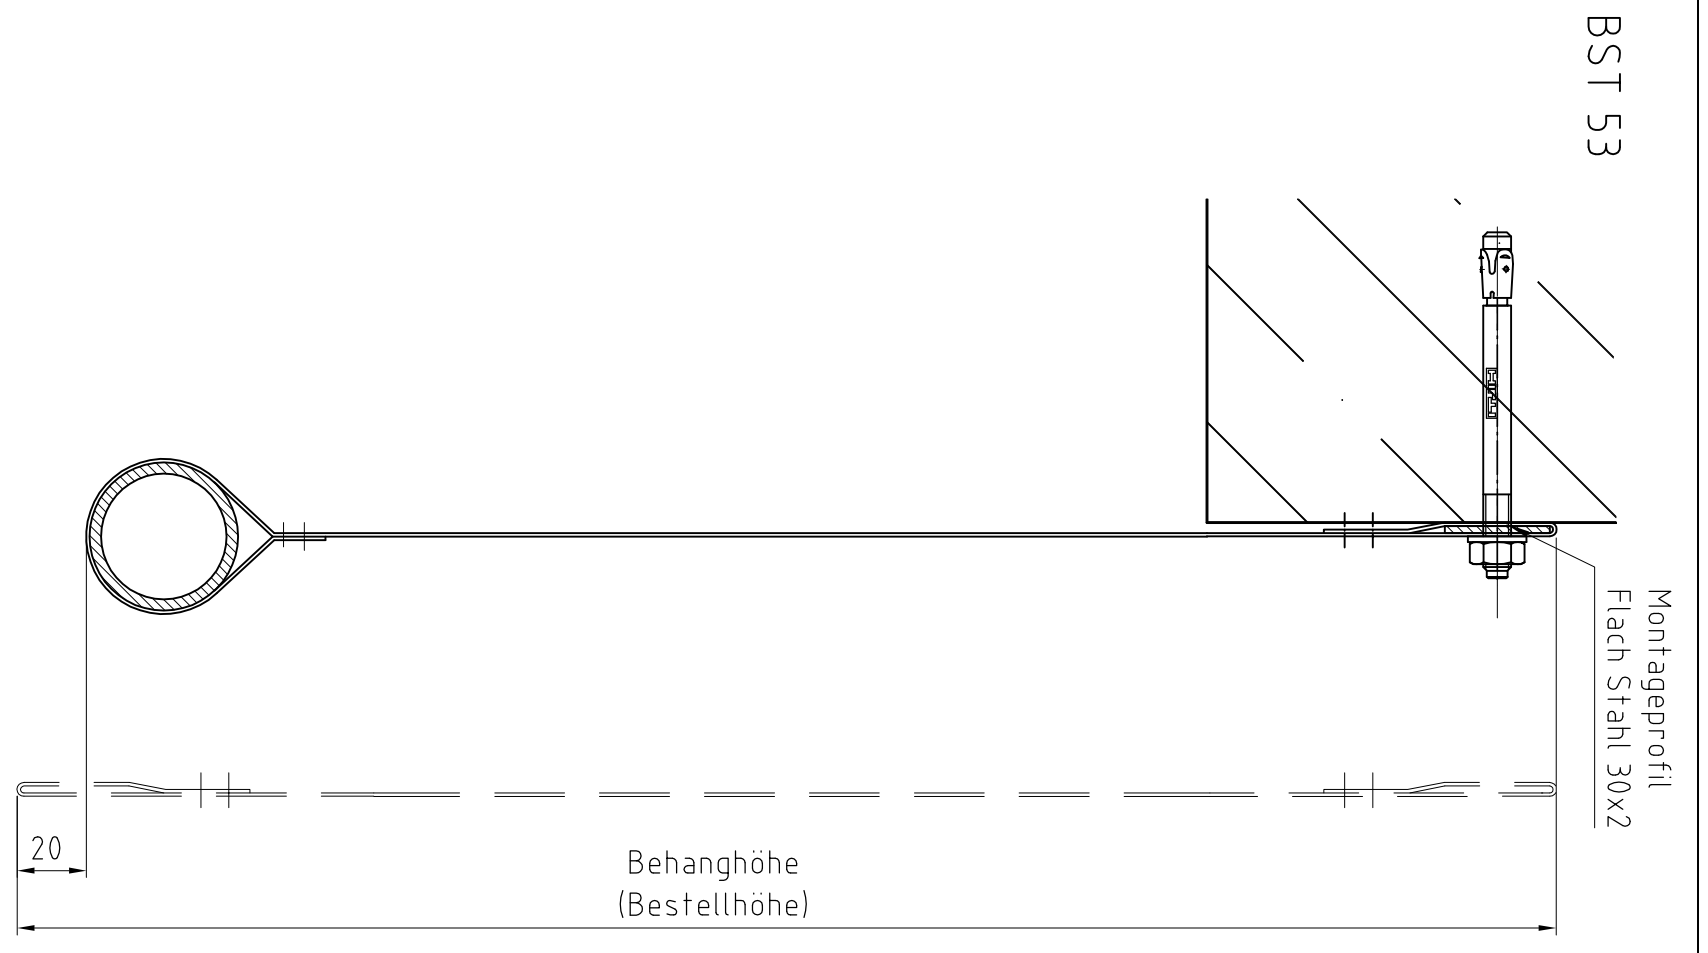

Montageprofil
Flach Stahl 30x2

Behanghöhe
(Bestellhöhe)

CFM
brandschutz. perfekt. anders.

claus markisen Projekt GmbH
Büro Karlsruhe
Reittelstraße 2
D-76297 Stufensee
Telefon +49 7249 9456-0
Mail: info@cm-brandschutz.de
Http: www.cm-brandschutz.de

Alle Maße in mm!

Typ RST 73 / RST 73.1 / BST 53		Anlagenbreite max. 4000 (RST 73.1) / mehrteilig Anlagenhöhe max. 8000 (RST 73.1)	
Maßstab: 1:20 / 1:5	Format: A3	Zeichnungs-Nr.: 01410702.1	Layout: 1
Version:	Datum: 05.08.2015	Name: AMartin	