

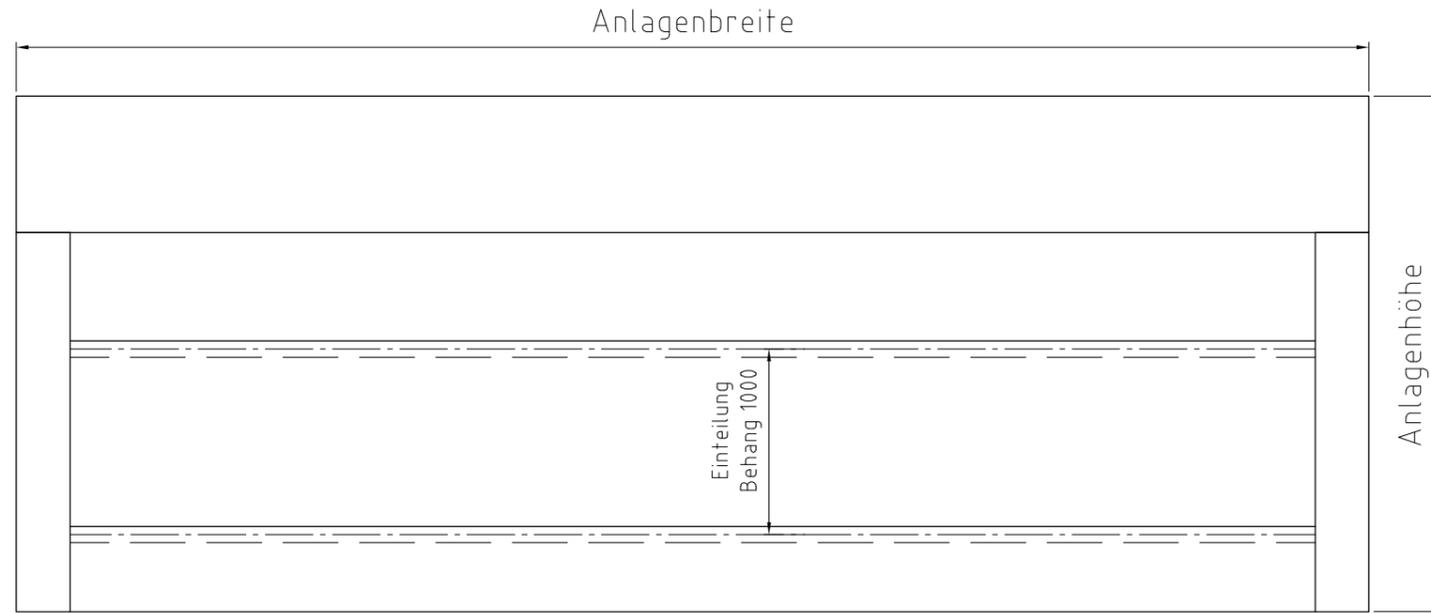


Diese Zeichnung darf ohne unsere Erlaubnis weder kopiert oder vervielfältigt noch dritten Personen mitgeteilt werden. This drawing may not be copied or reproduced without our permission, nor communicated to third parties.

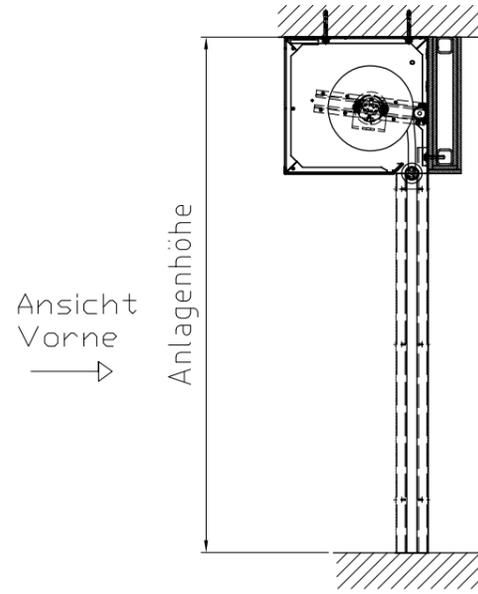

Befestigung Stirn an Mauerwerk

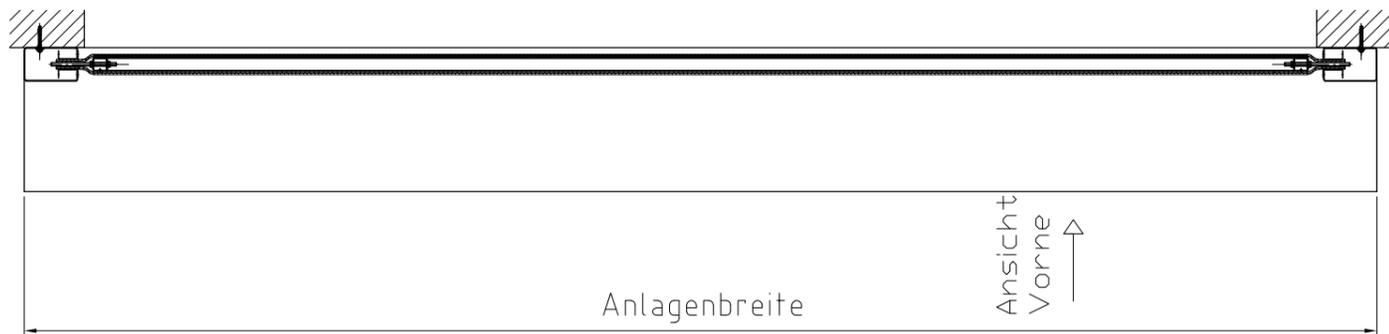

Befestigung Stirn an Unterkonstruktion



 brandschutz. perfekt. anders.	claus markisen Projekt GmbH Büro Karlsruhe Reittelstraße 2 76297 Stutensee Deutschland Telefon +49 7249 9456-0 Mail: info@cm-brandschutz.de http: www.cm-brandschutz.de		Typ BSV-EI Anlagenbreite: max. 3350 Anlagenhöhe: min. 2755 max. 4300	
	Maßstab: 1:15	Format: A2	Zeichnungs-Nr.: 1000013641	Layout: 2
Technische Änderungen vorbehalten ! Alle Maße in mm!		Version:	Datum: 23.02.2021	Name: MWeichand